
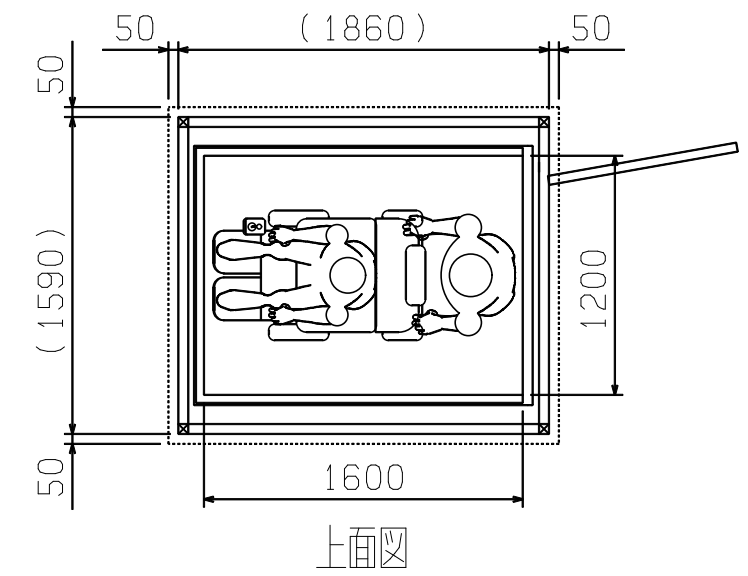
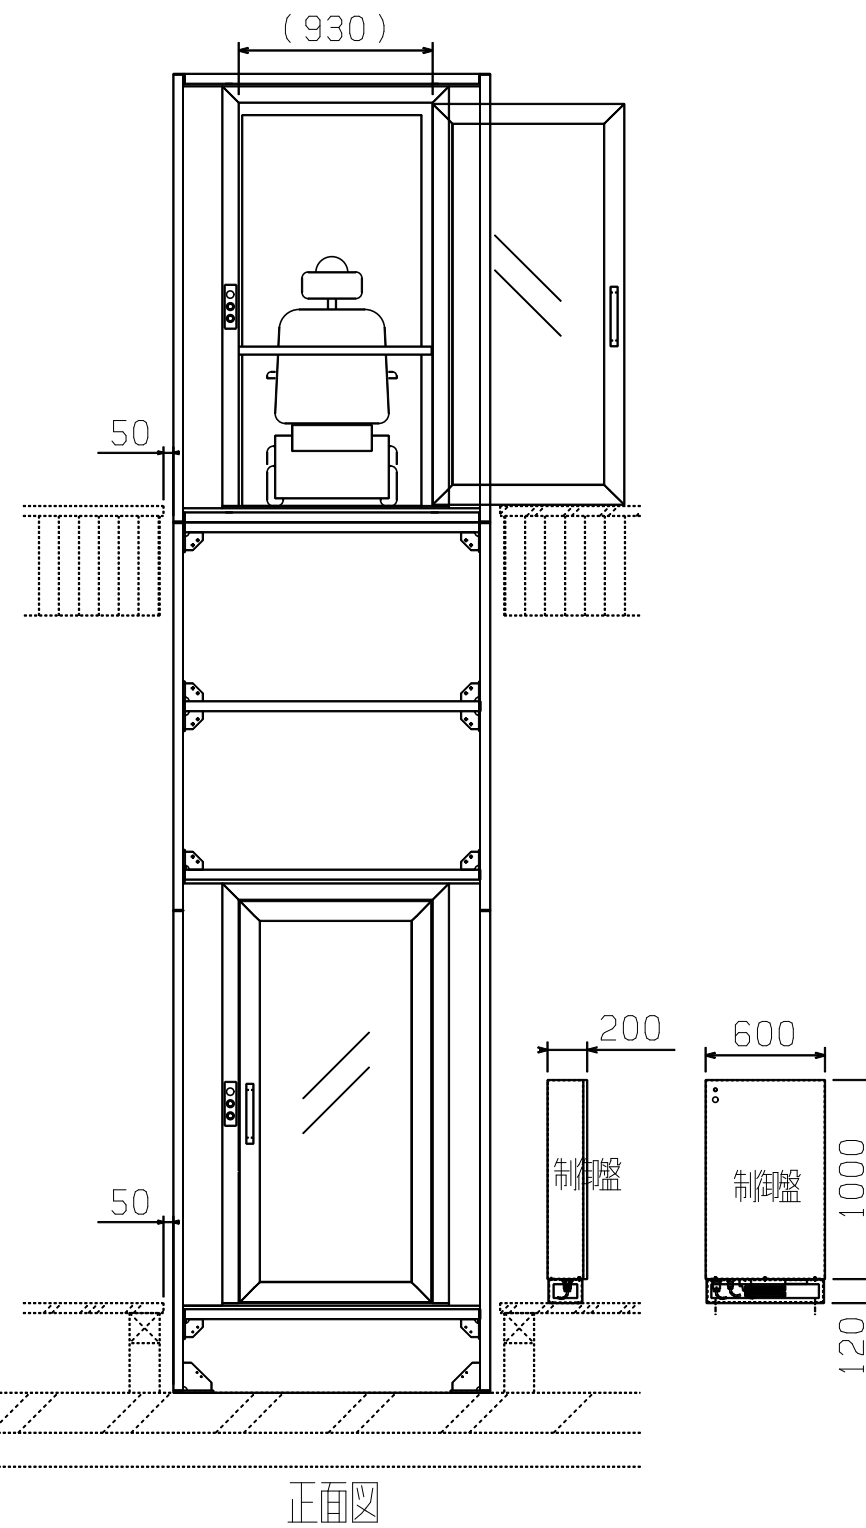


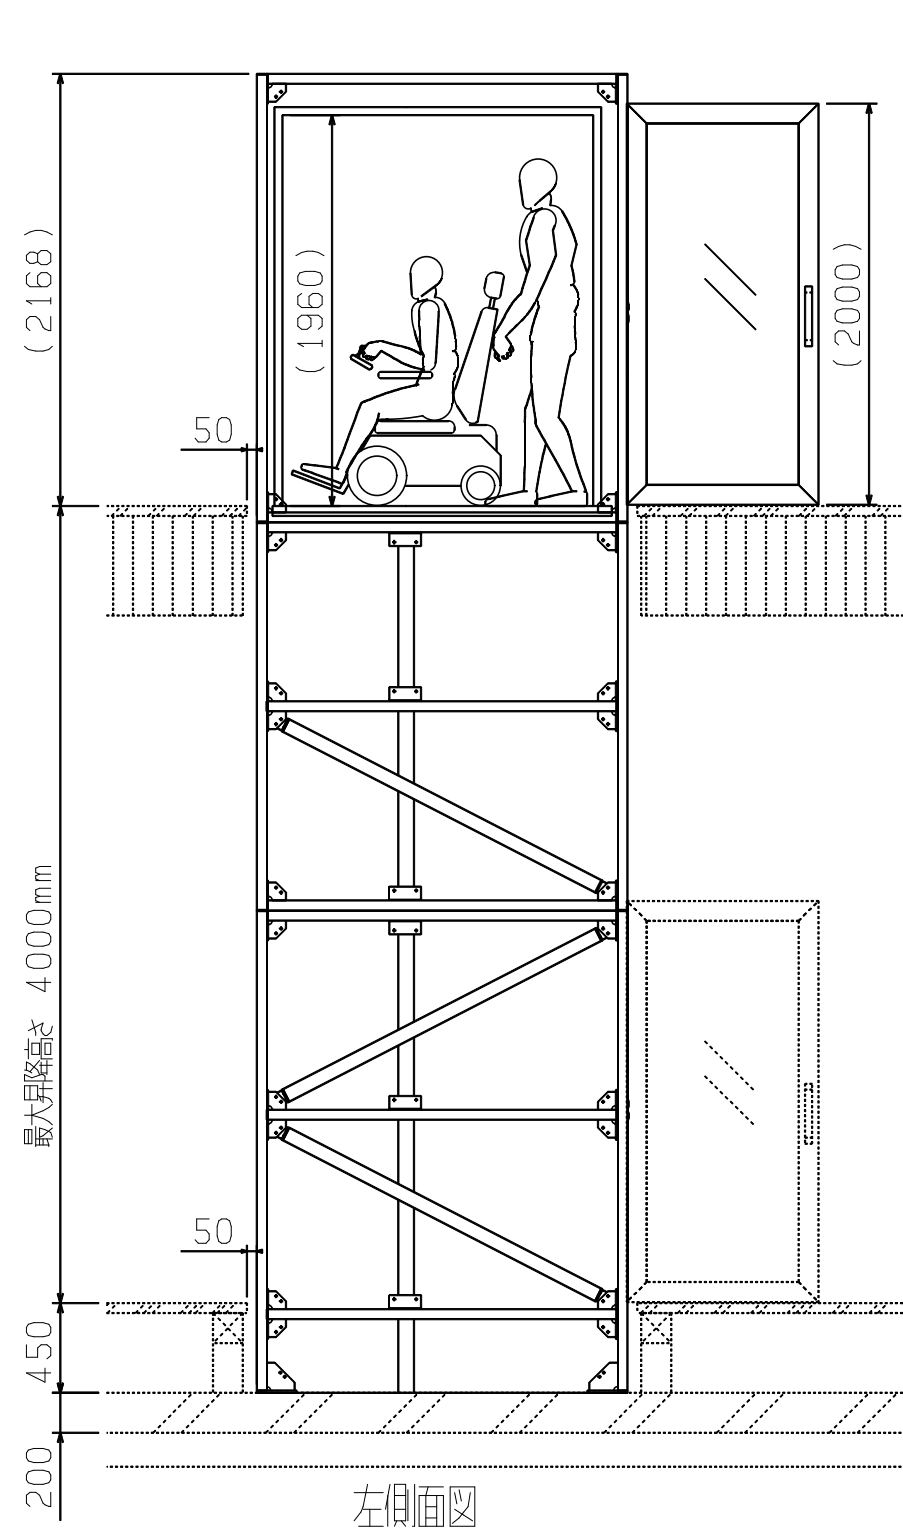

チェーンウェ이터Z1 plus
二人乗り

かご内寸法: 1200×1600

※ 建屋側開口部は地震時の揺れによる床面の
接触を減ずる為、チェーンウェーターの
柱外面より必ず50mm離してください。

※ 制御盤設置位置は相談により決定

材料 MATERIAL	*****	縮小率 SCALE	1/10	形式 TYPE	かご内寸法: 1200×1600
三角法 THIRD ANGLE PROJECTION	25.5.7	縮小率 SCALE	1/10	品名 NAME	チェーンウェ이터Z1 plus
承認 APPROVED BY	*****	検査 CHECKED BY	*****	製造 DRAWN BY	*****
承認 APPROVED BY	*****	検査 CHECKED BY	*****	製造 DRAWN BY	*****
(株)CHAIN WAITER				品番 PART NO	CW-0001-0300-01