
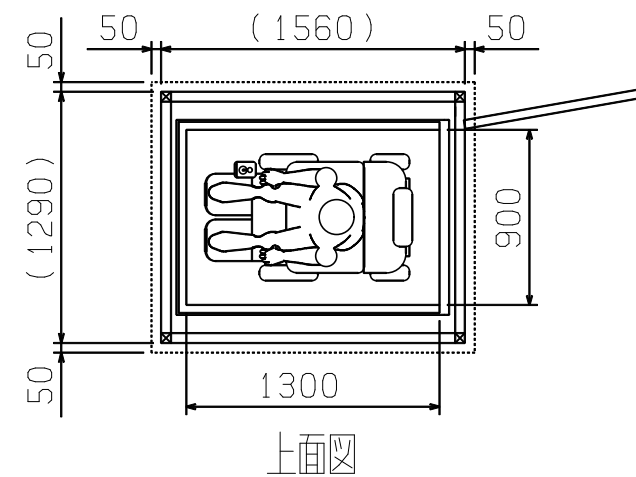


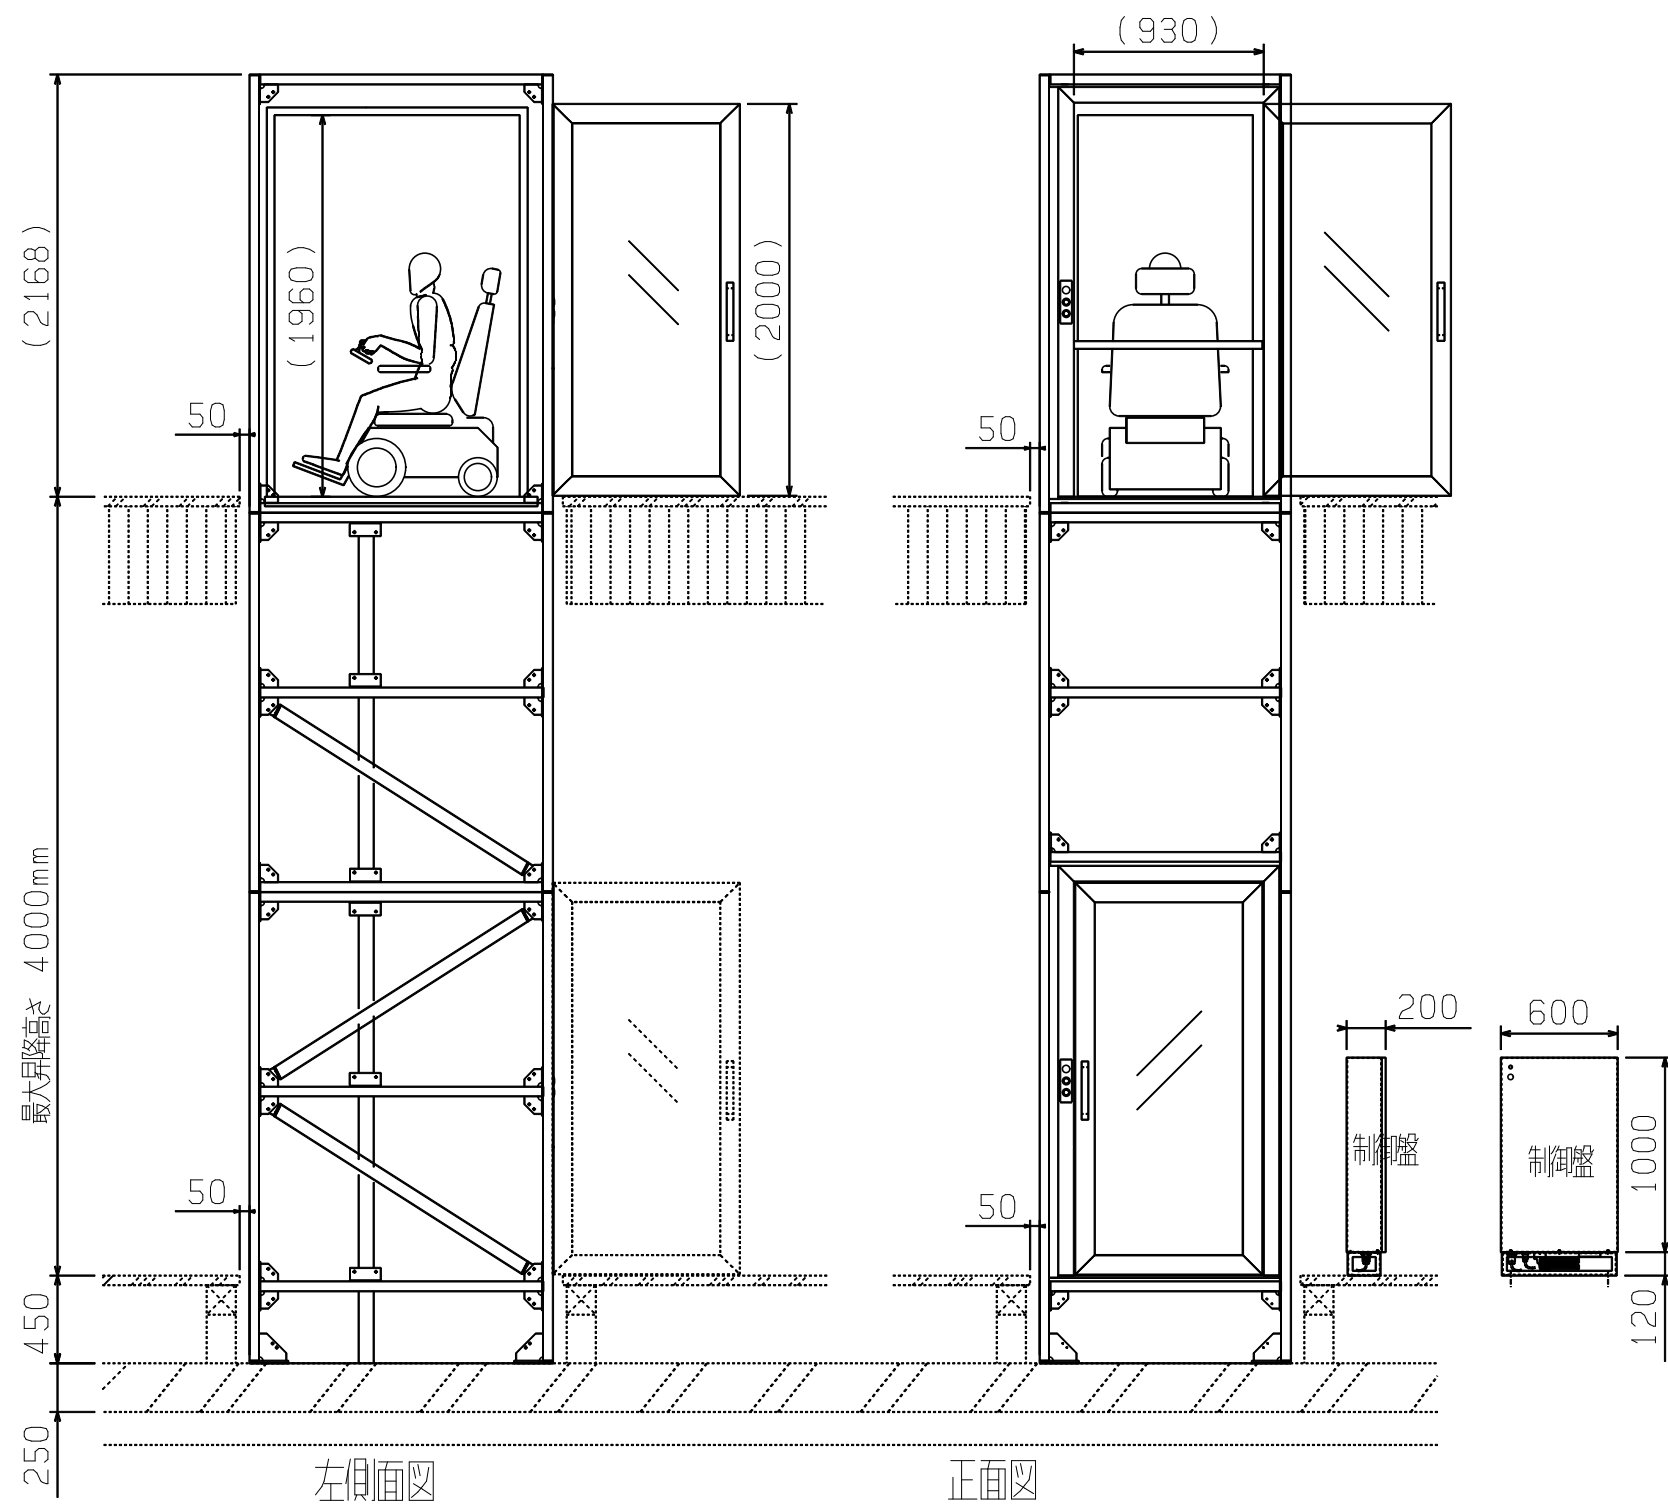

チェーンウェイターZ1

一人乗り標準

かご内寸法：900×1300

※ 建屋側開口部は地震時の揺れによる床面の接触を減ずる為、チェーンウェイターの柱外面より必ず50mm離してください。

※ 制御盤設置位置は相談により決定

材 料 MATERIAL		製 造 日 付 DATE		形 式 TYPE	
三 角 法 THIRD ANGLE PROJECTION		25.5.7		かご内寸法：900×1300	
尺 寸 SCALE		1/50		品 名 NAME	
製 図 DRAWN BY		検 査 CHECKED BY		チェーンウェイターZ1	
※ ※ ※ ※		※ ※ ※ ※		品 番 PART NO	
(株)CHAIN WAITER		波 邊		CW-0001-0100-0	